


PLAN AVEC DIMENSIONS

CAPRI GAUCHE

1700 x 760

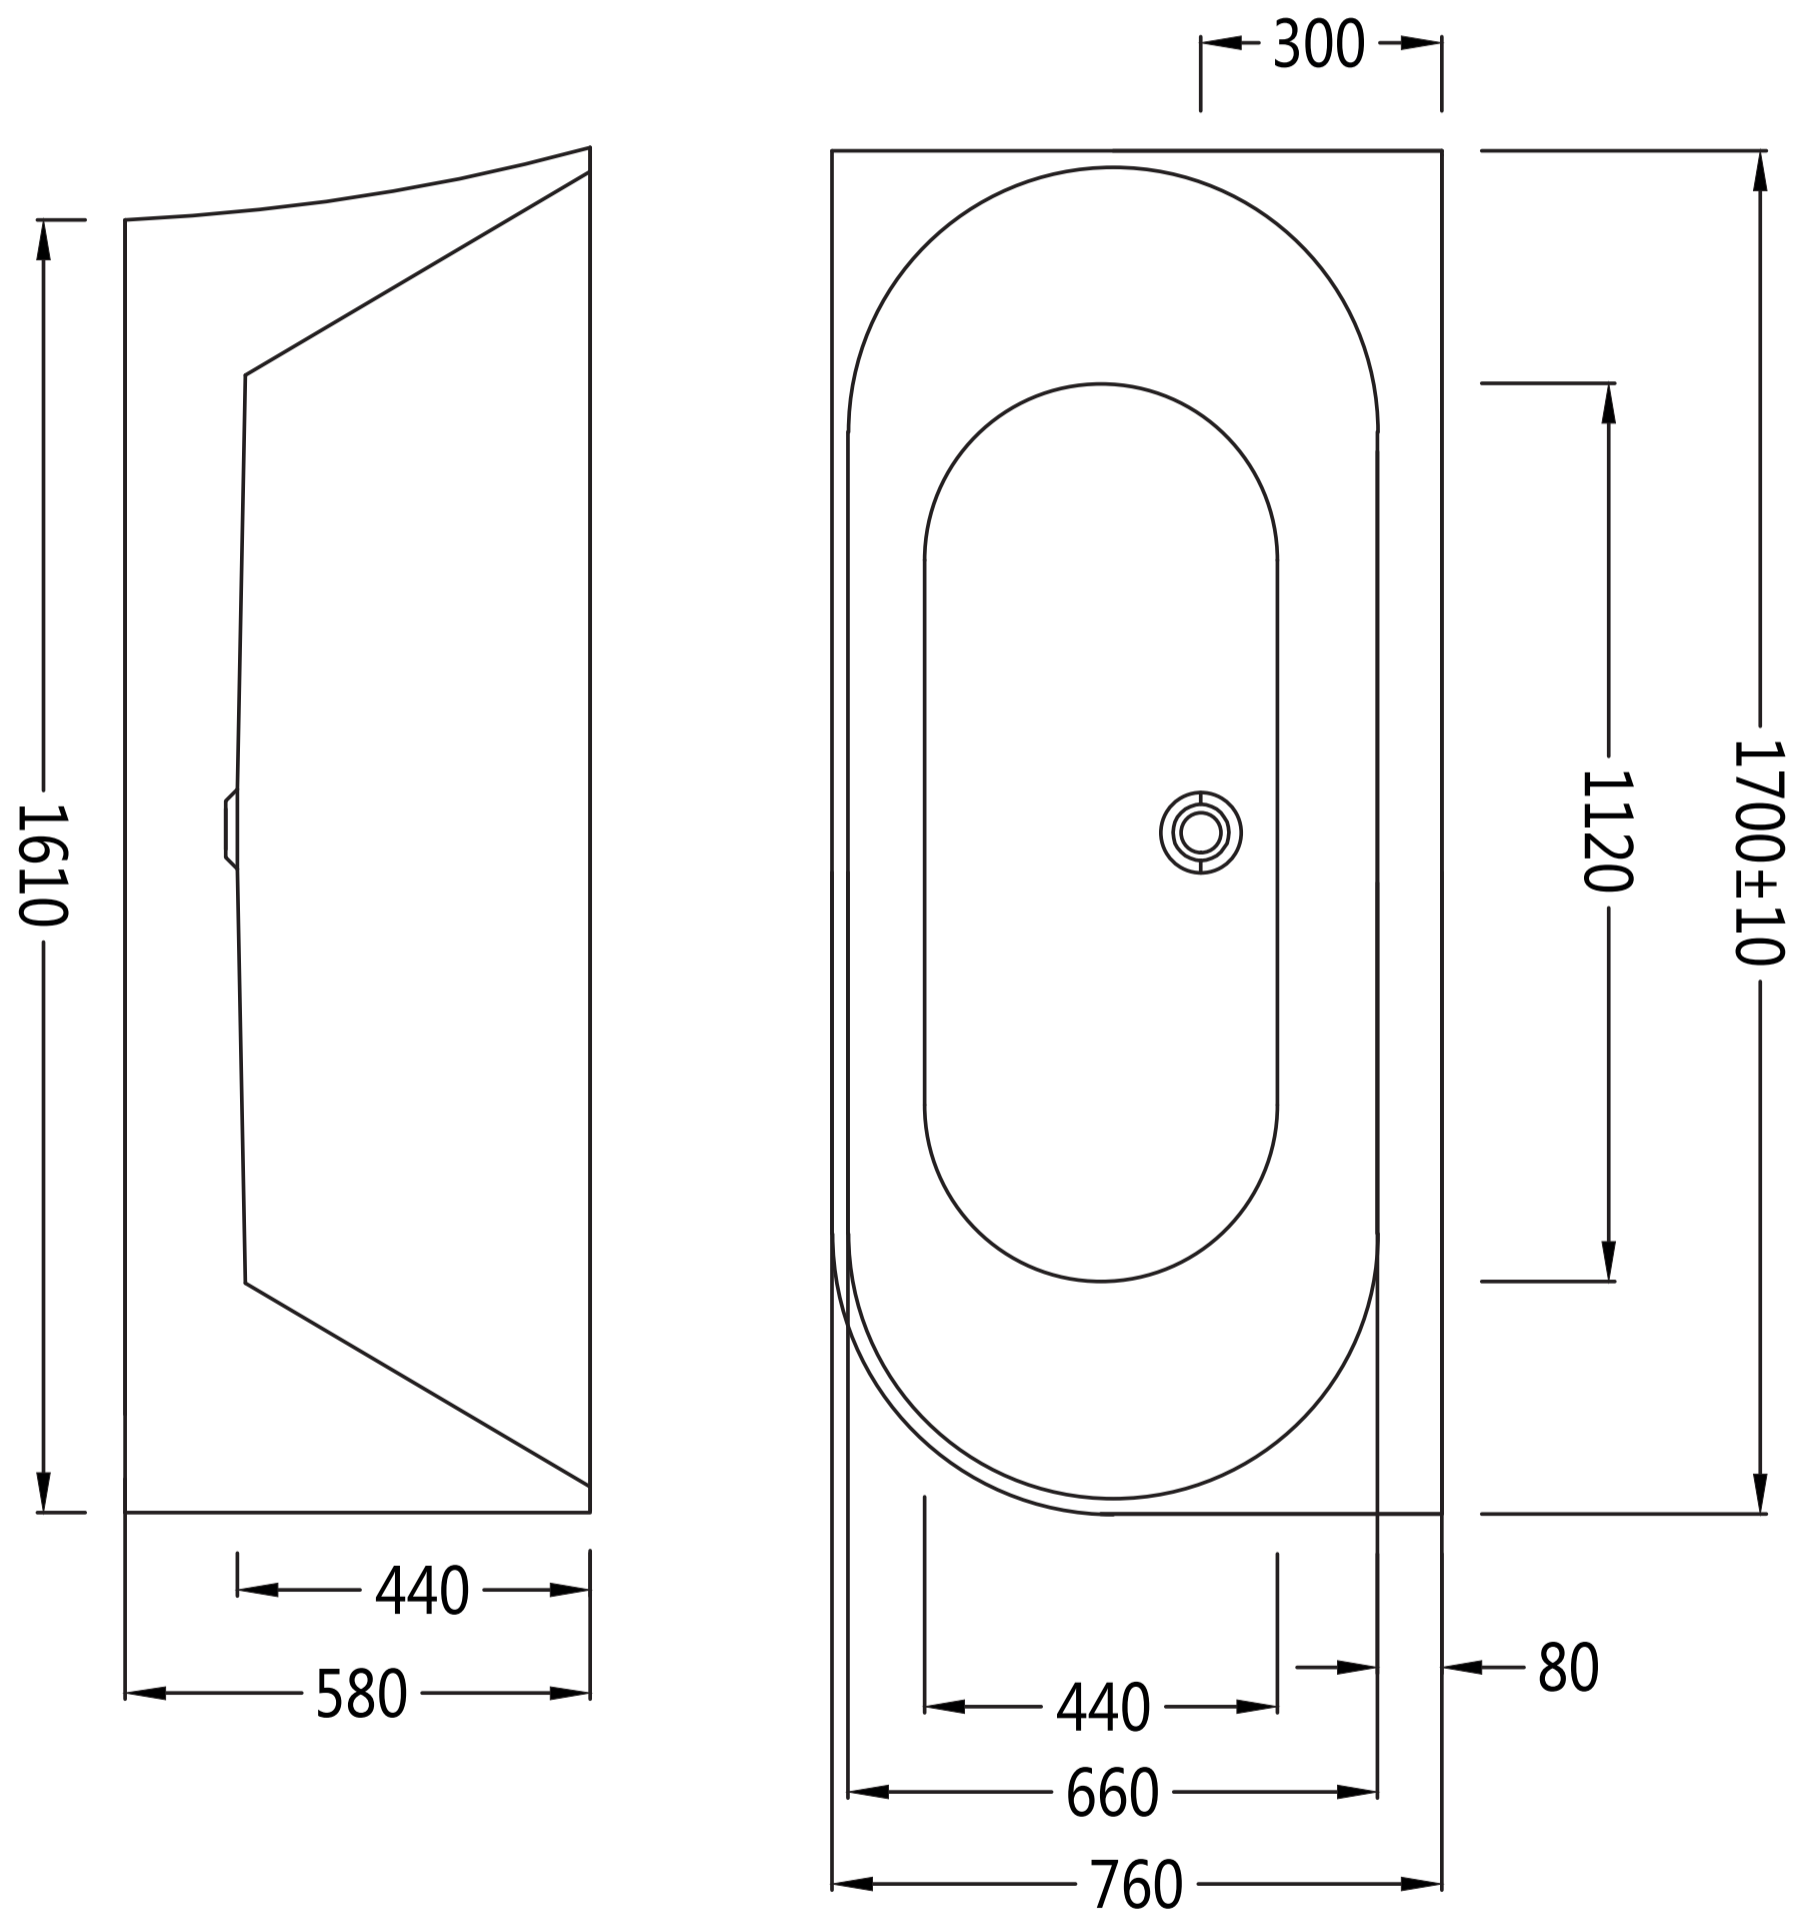

spalina

PARIS